


Büro- und Gewerbehaus "Neumühle" Winterthur

Vermietung:

Hauser & Cie AG
Neumühle Töss
R. Hauser
Neumühlestrasse 40
8406 Winterthur
052/ 202 64 31

5. Obergeschoss

Mst. 1:200

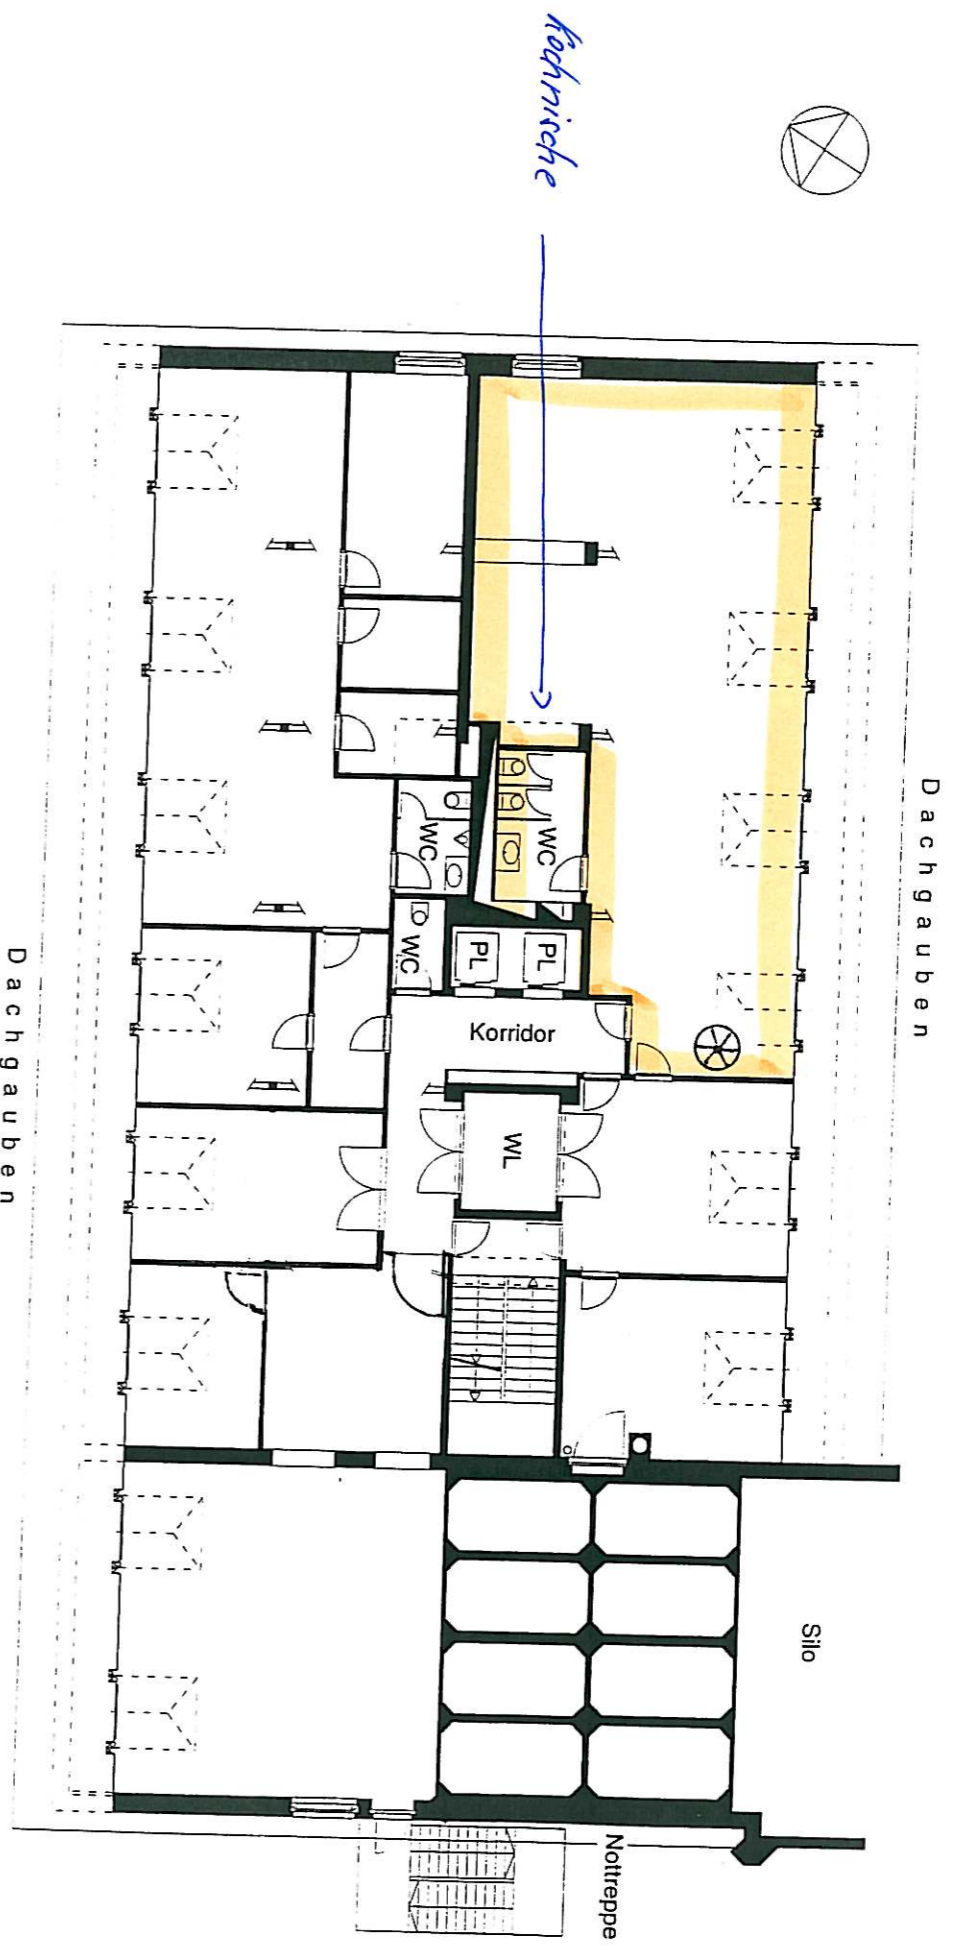

12.4.08


Büro- und Gewerbehaus "Neumühle" Winterthur

Vermietung:

Hauser & Cie AG
Neumühle Töss
R. Hauser
Neumühlestrasse 40
8406 Winterthur
052/ 202 64 31

6. Obergeschoss

Mst. 1:200

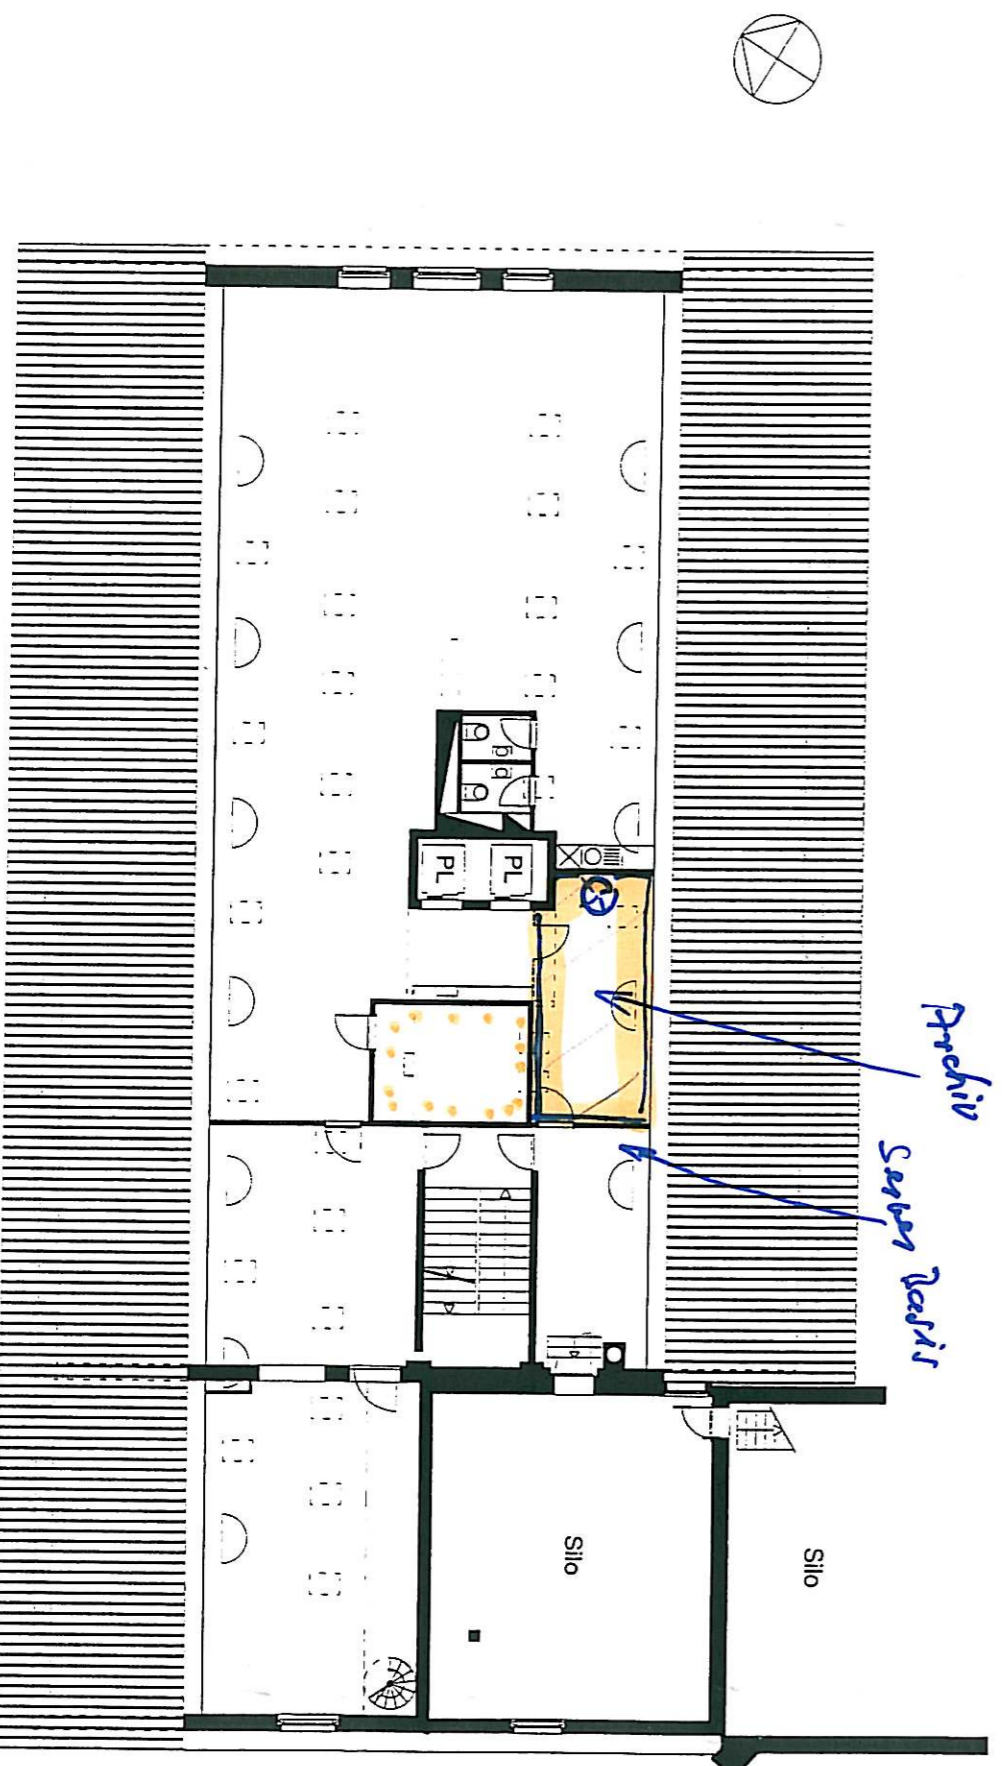

12.4.08